


平成28年 春 作付け計画書

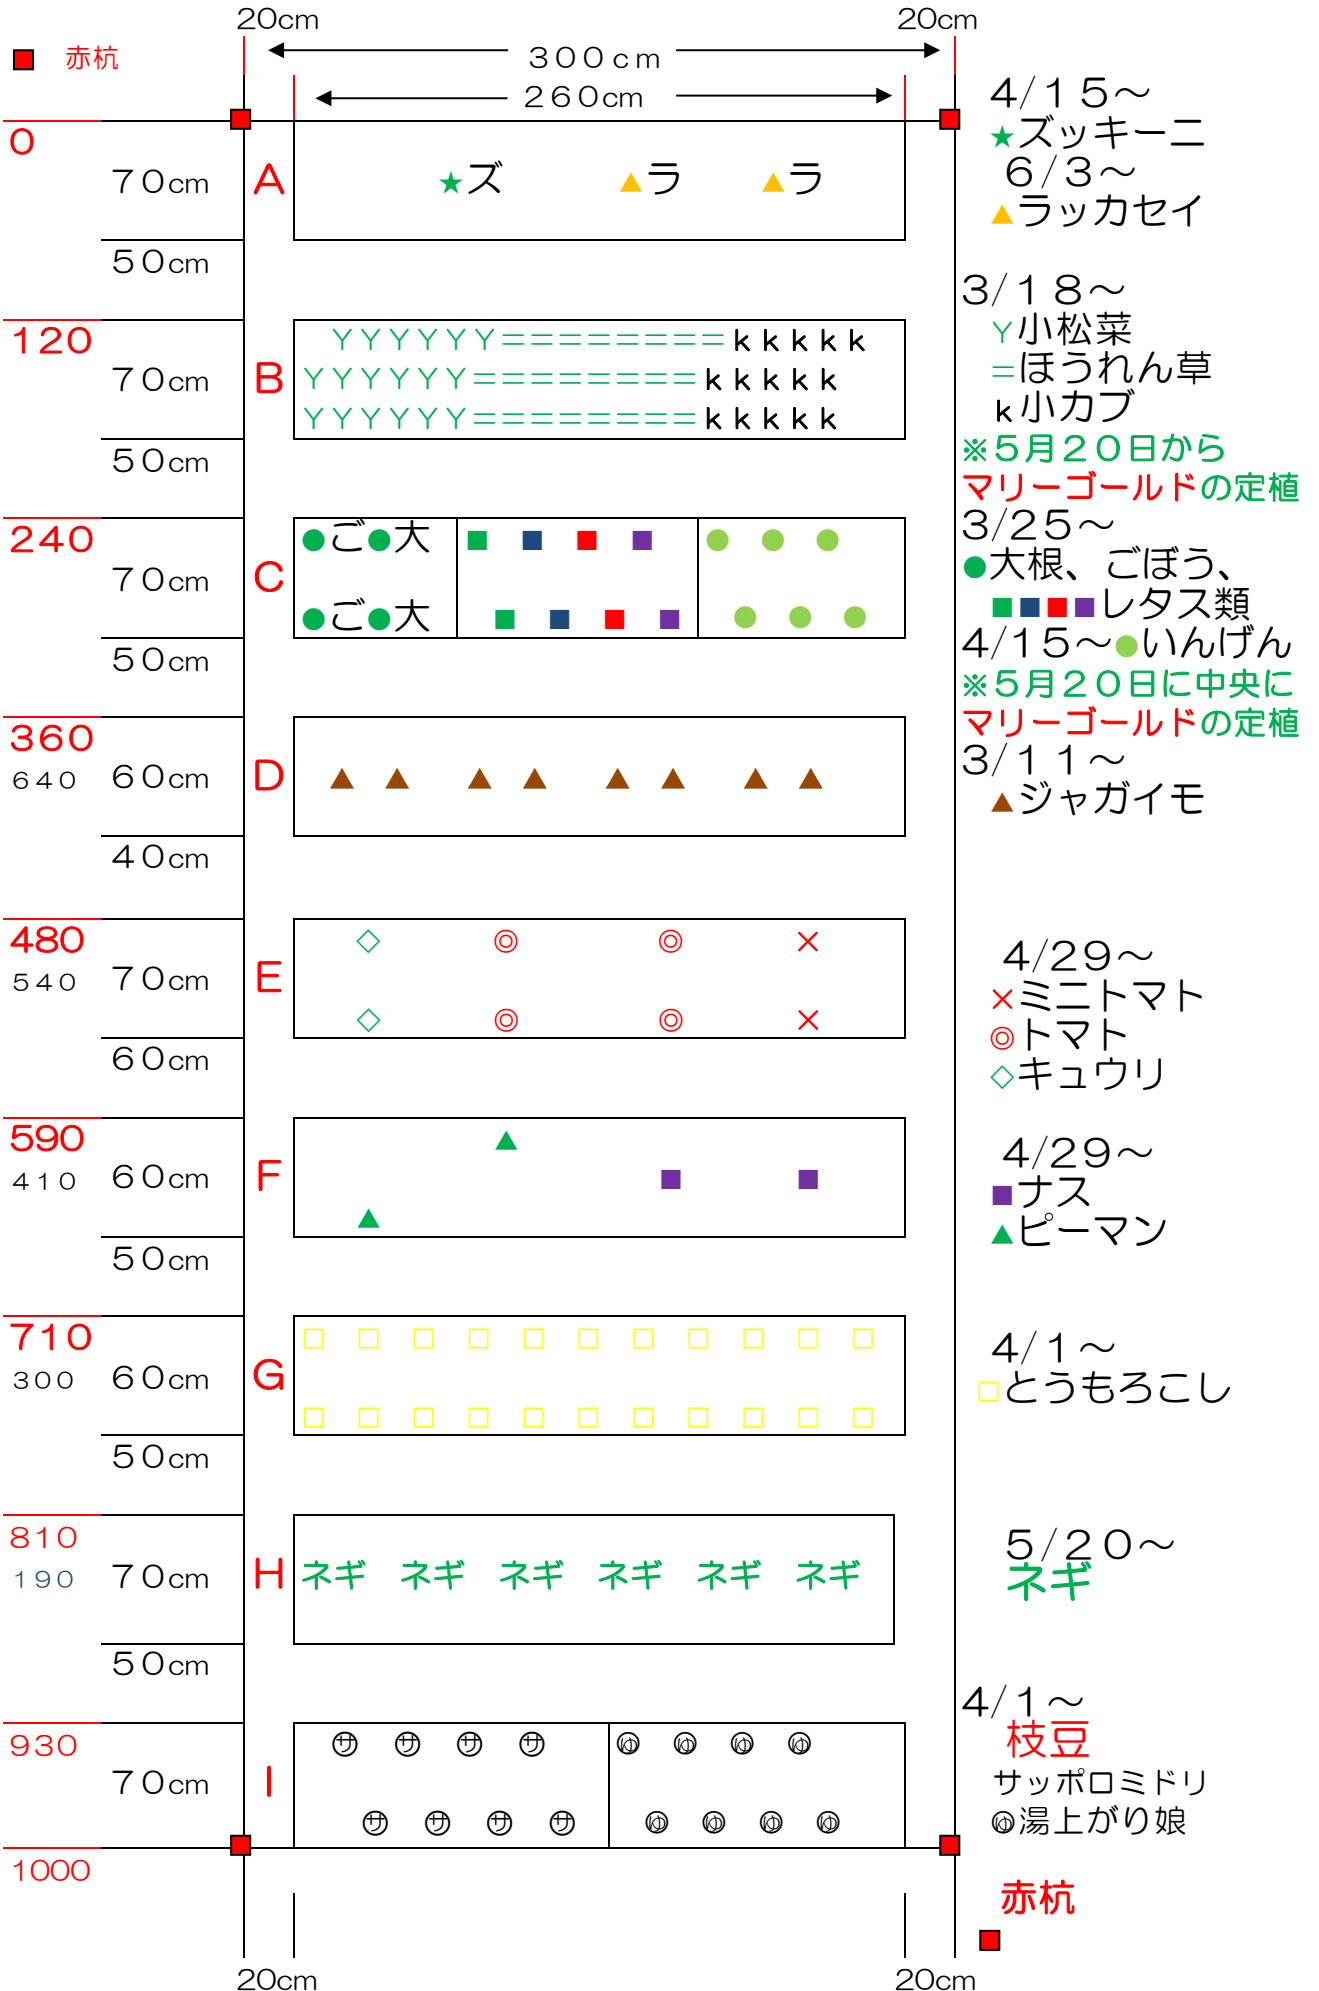

※ 隣との境界からお互いに20cmずつ下がり、歩くスペースを確保して下さい。